


Схема размещения рекламных конструкций на территории Бобровского муниципального района Воронежской области

:Фрагмент 2 Схема размещения рекламных конструкций по адресу  
Воронежская область, Бобровский район, г. Бобров, ул. 22 Января

М 1:2000

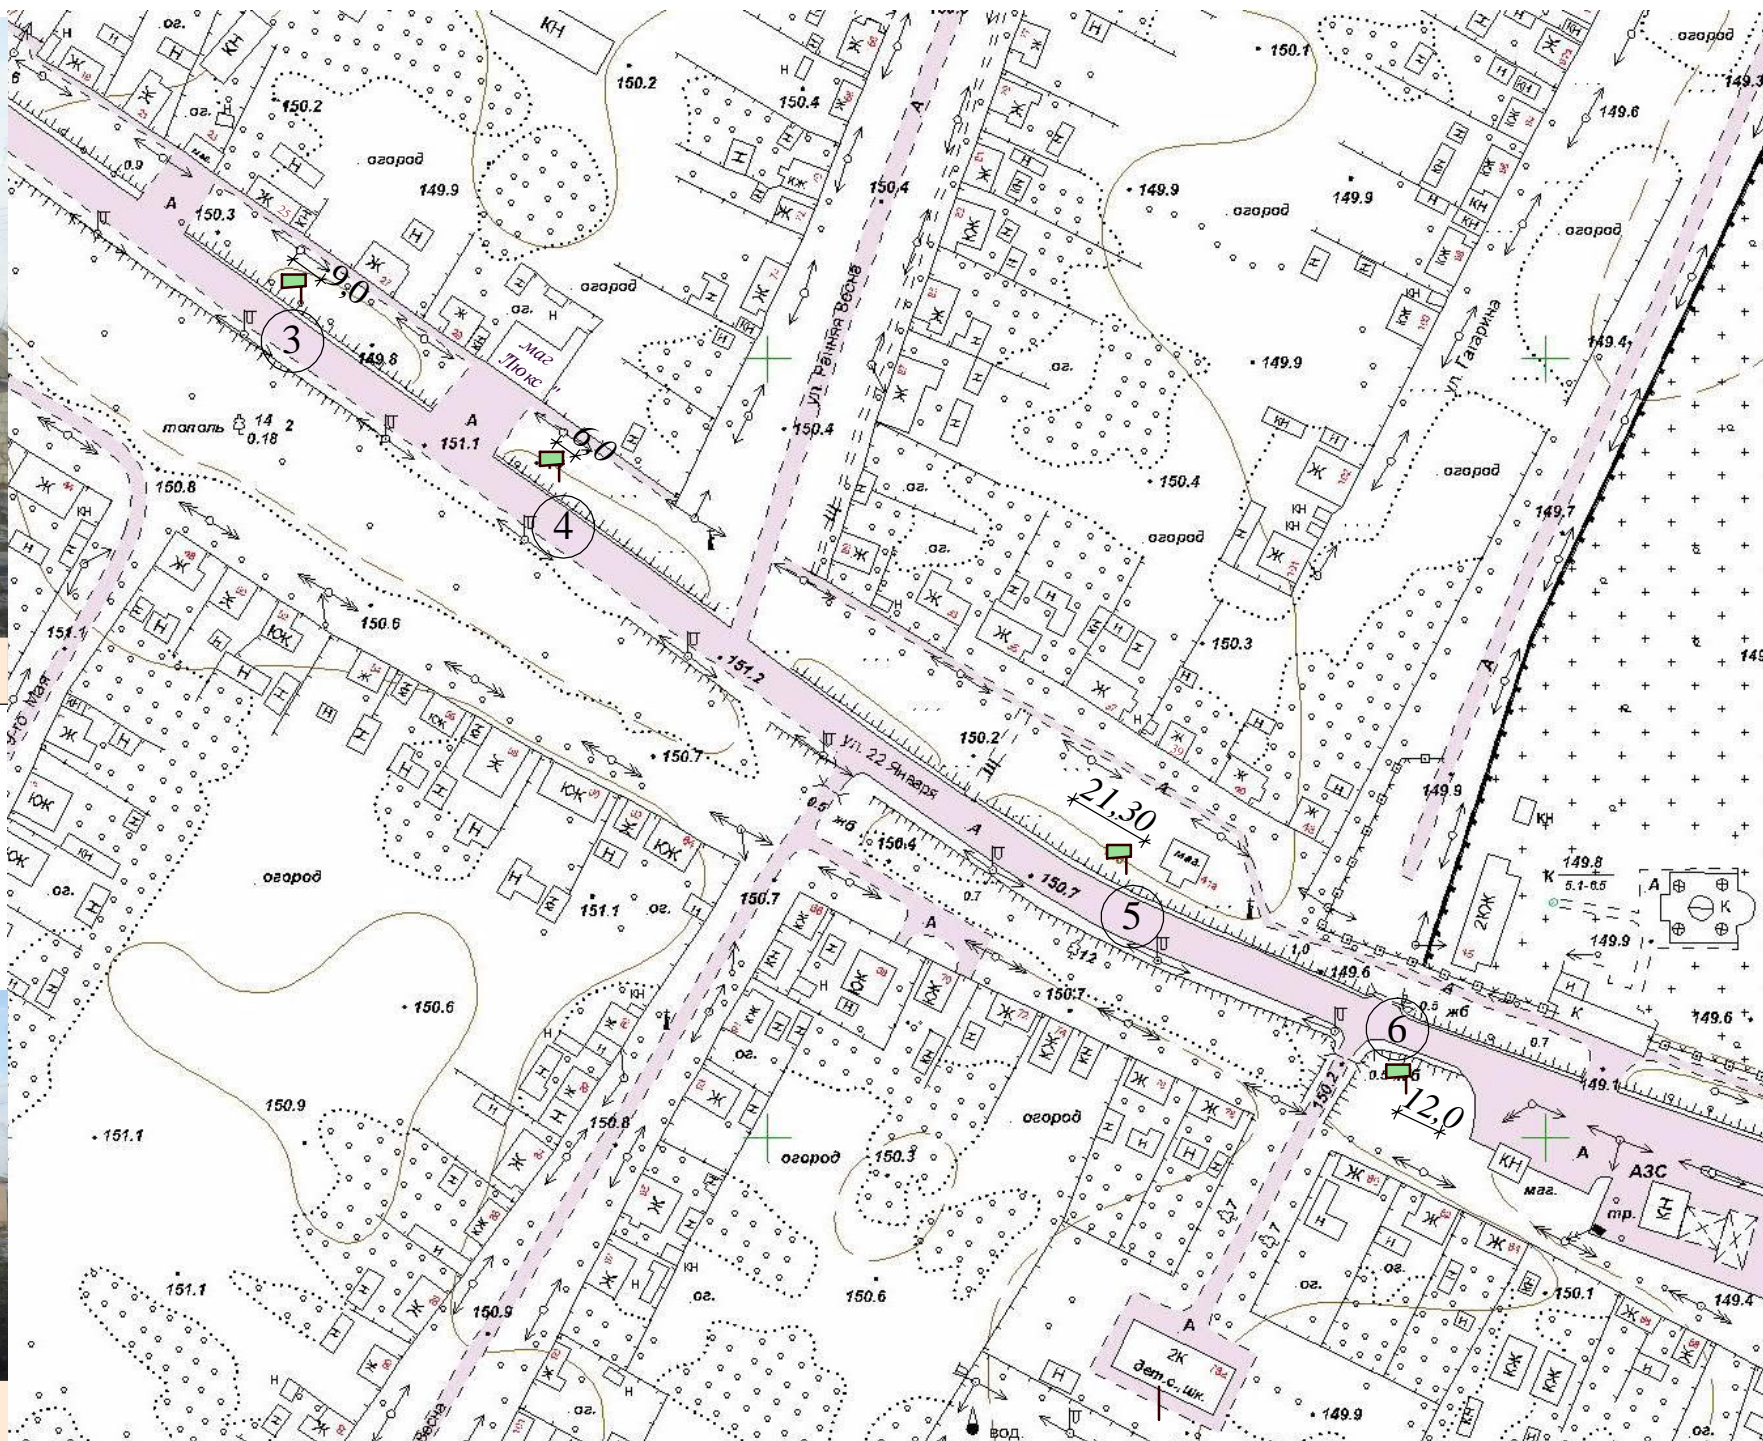

:Условные обозначения

- 2КН существующие здания
- рекламная конструкция
- опора городского освещения
- А асфальтированные улицы, тротуары и проезды
- деревья
- фонарь
- ограждение