


Схема размещения рекламных конструкций на территории Бобровского муниципального района Воронежской области

:Фрагмент 1 Схема размещения рекламных конструкций по адресу  
Воронежская область, Бобровский район, г. Бобров, ул. 22 Января

М 1:2000

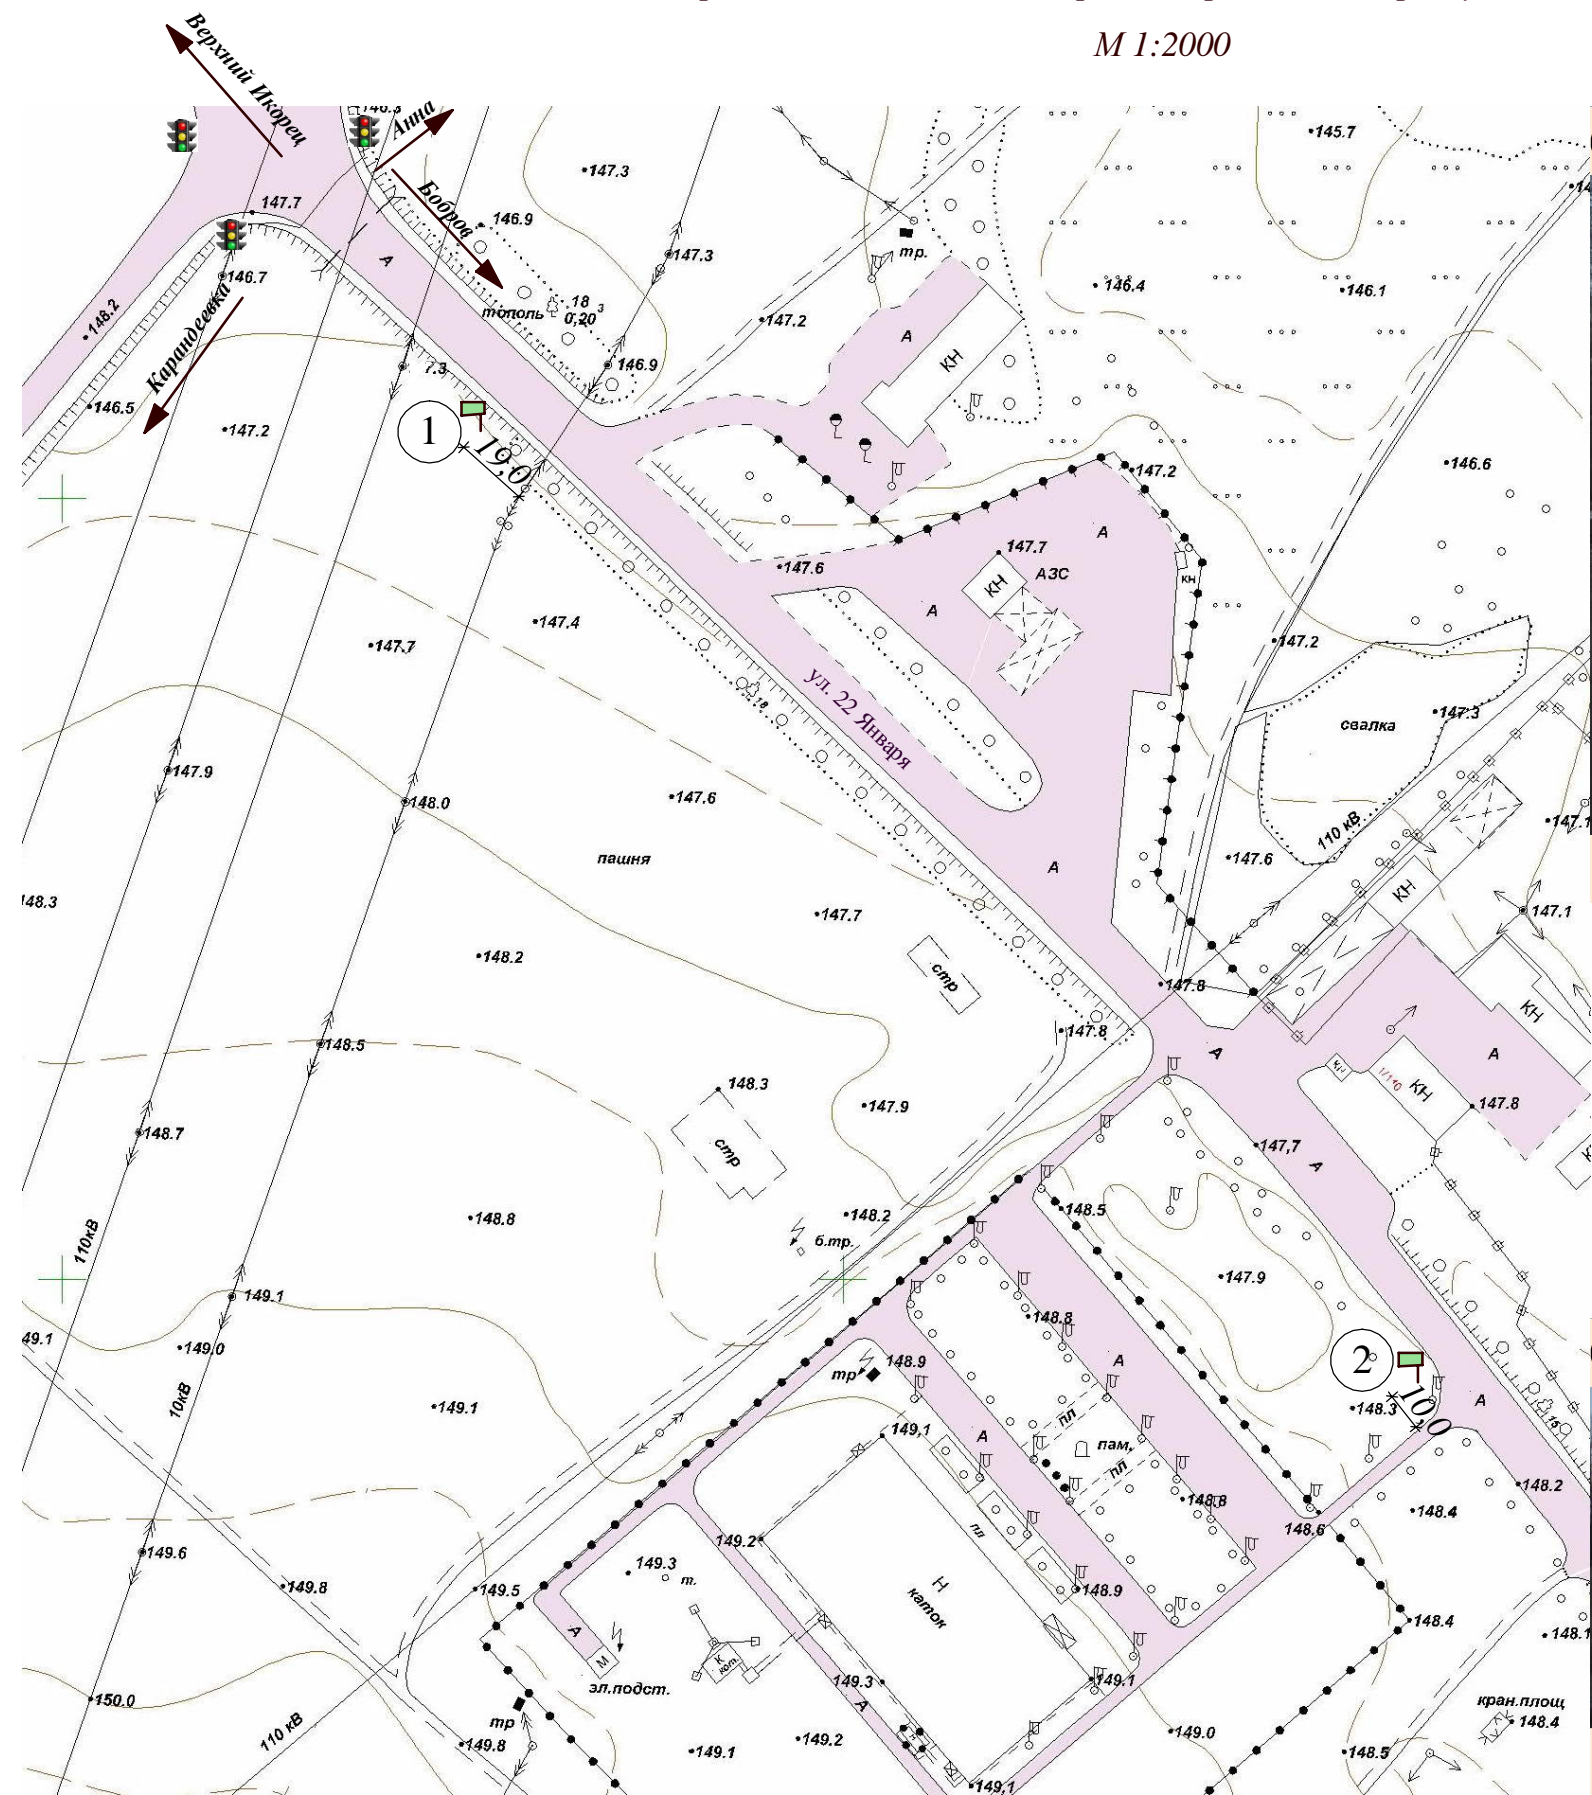

г.Бобров, ул. 22 Января  
(в районе АЗС № 69)



г.Бобров, ул. 22 Января  
(в районе ледового дворца им. Вячеслава Фетисова)

:Условные обозначения

- 2КН существующие здания
- рекламная конструкция
- опора городского освещения
- А асфальтированные улицы, тротуары и проезды
- светофор
- деревья
- фонарь
- ограждение